
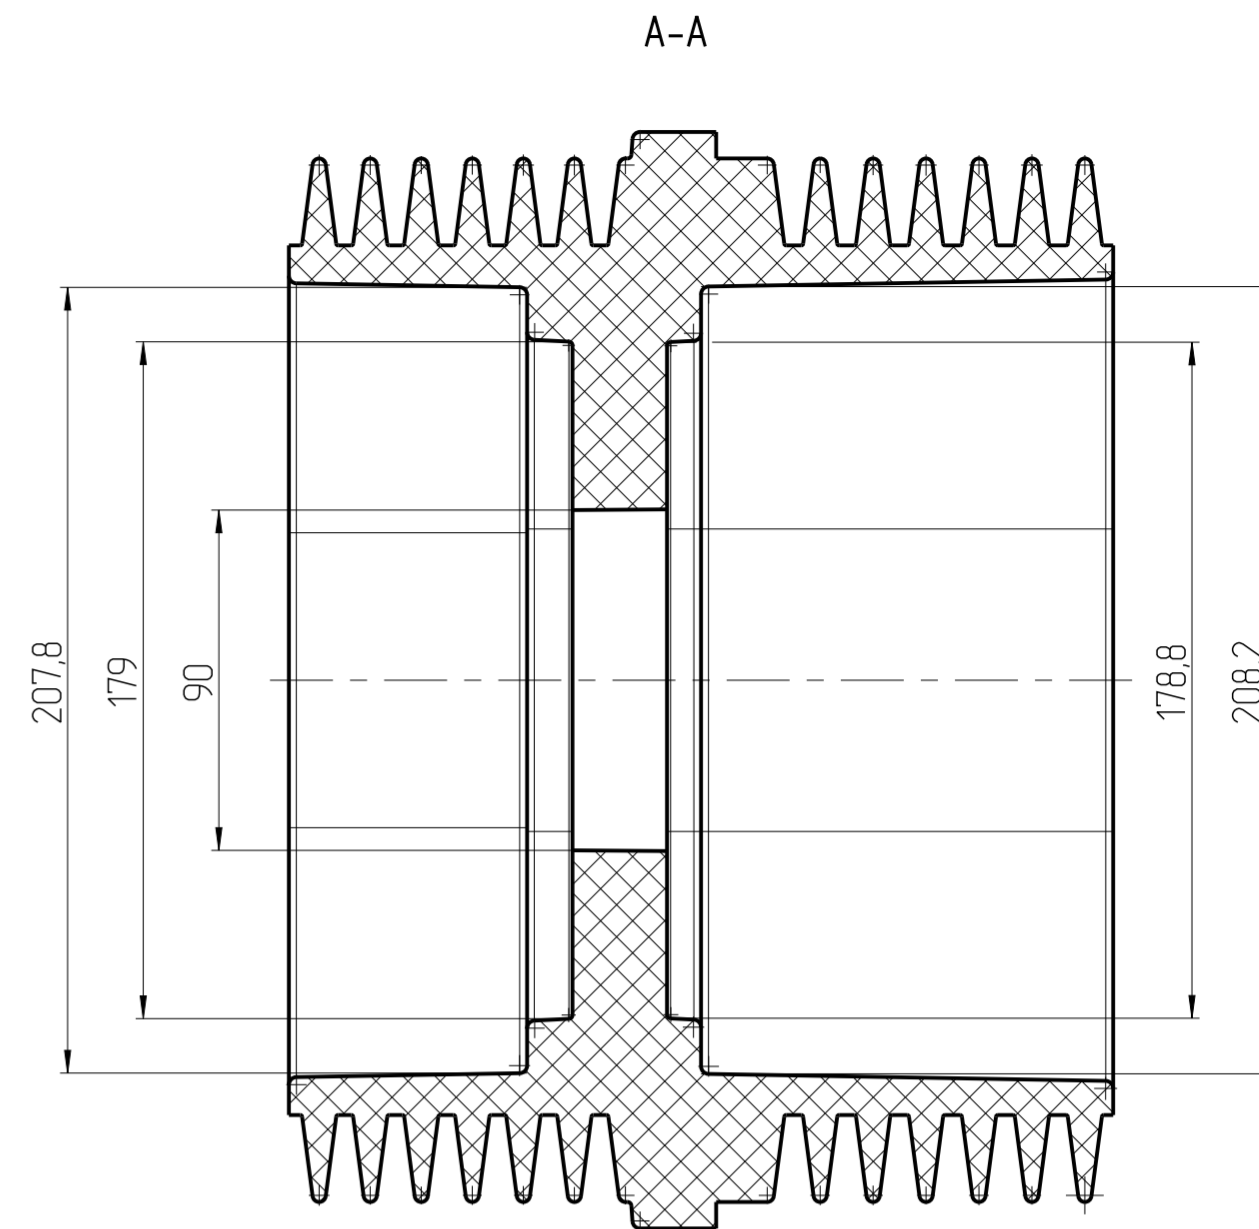
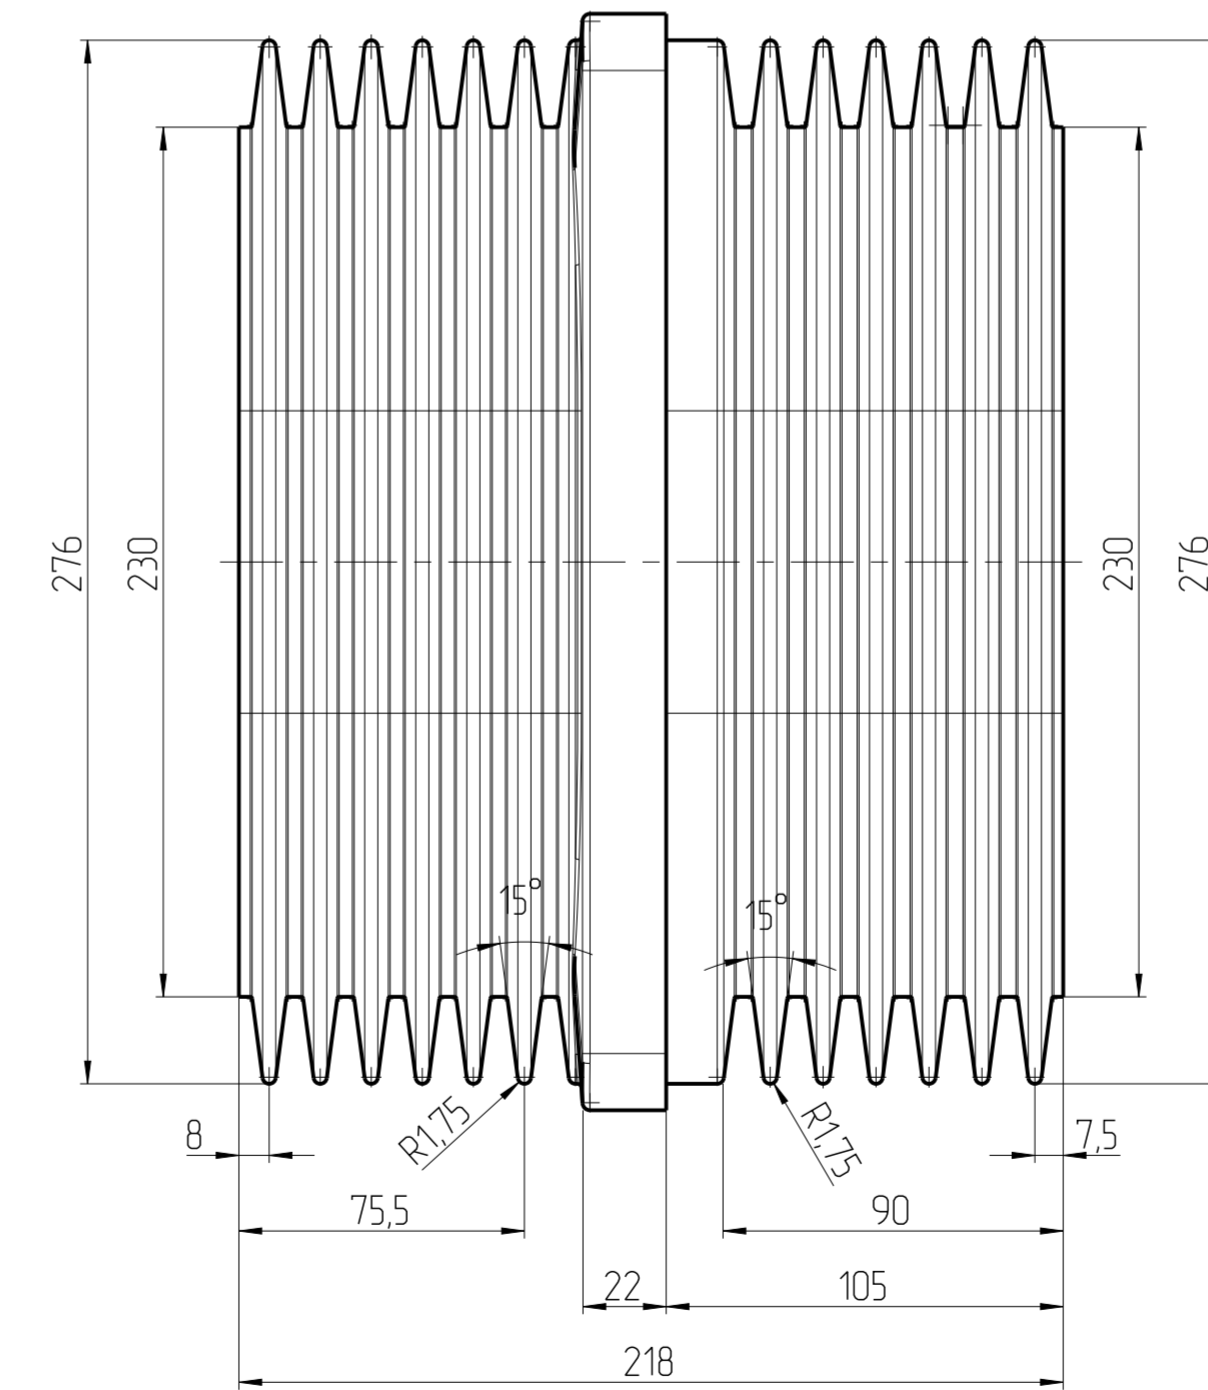
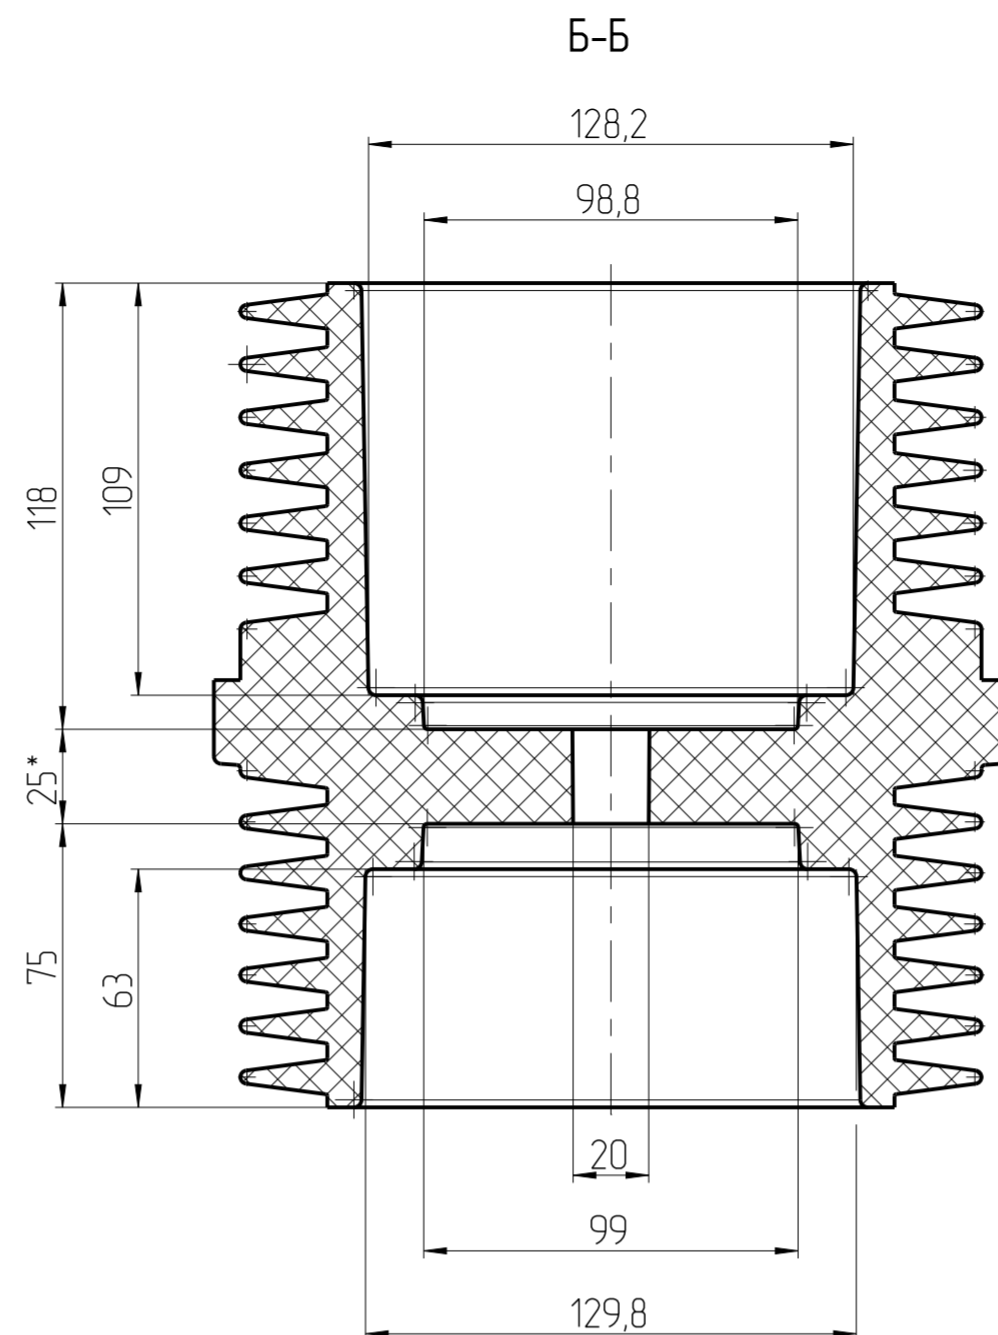


Спроб N	Перегляден.
---------	-------------

И-Ф N подл.	И-Ф N дубл.	Варинг N	И-Ф N дубл.	Підпи дата
Підп. у дата				

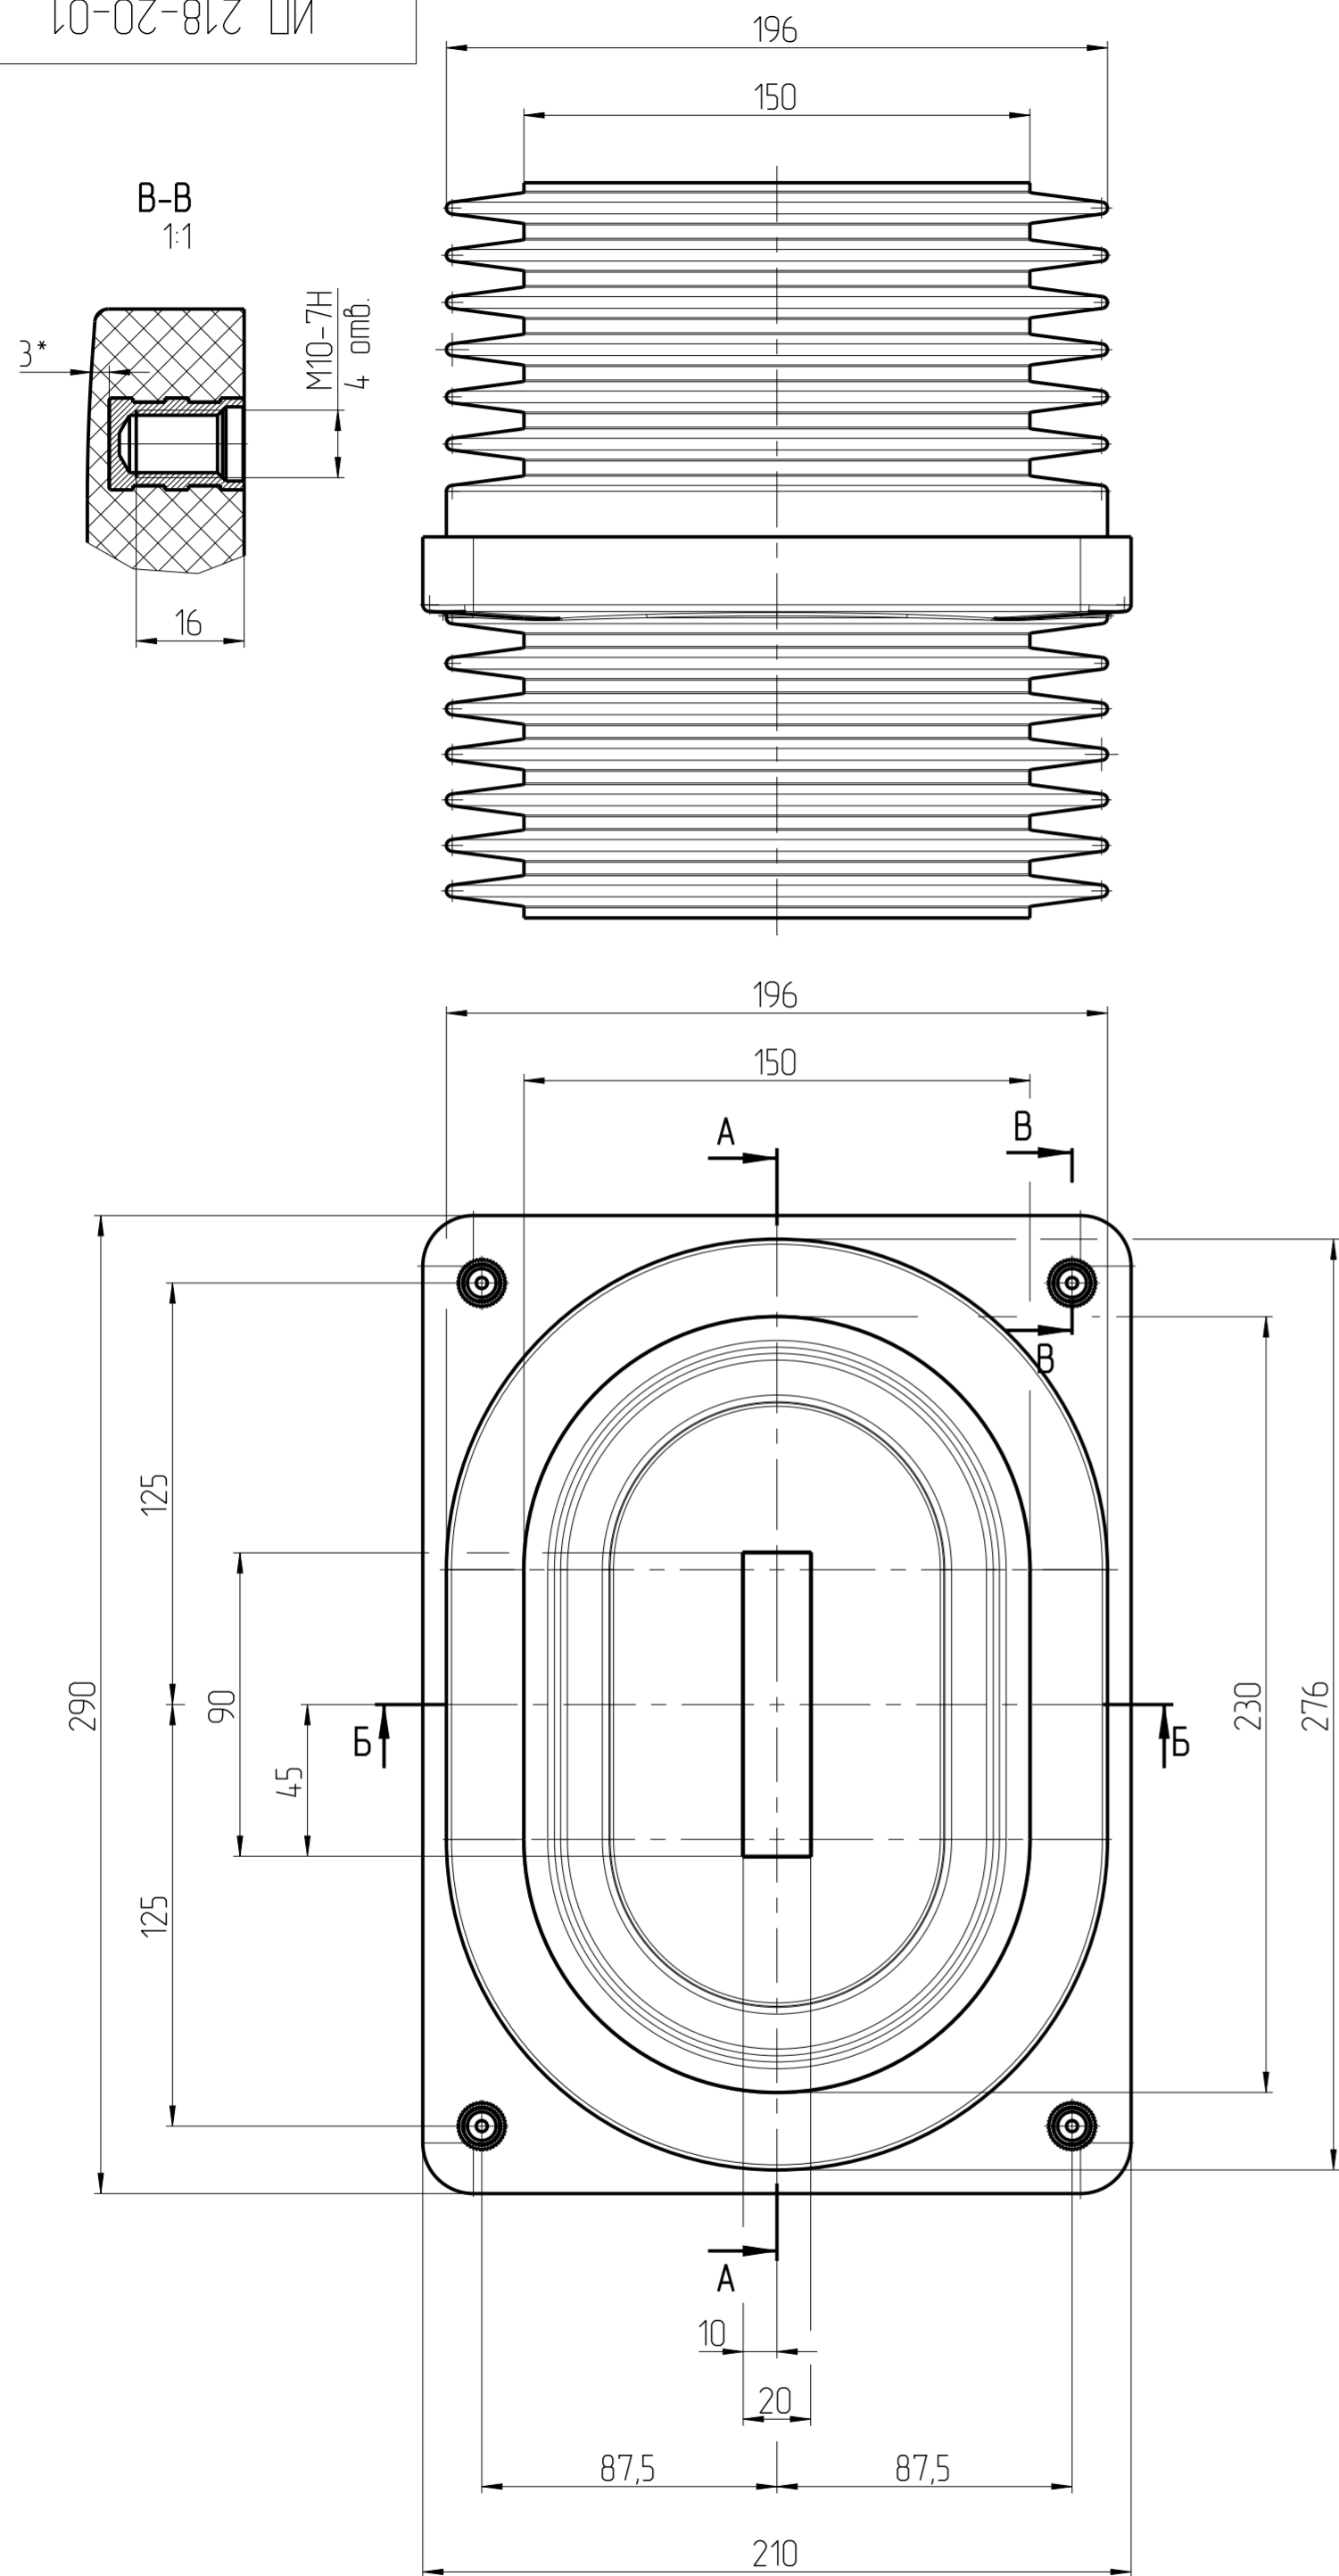

ИП 218-20-01					Лист	Масса	Масштаб
Изм	Лист	N докум.	Подп.	Дат	Изолятор проходной	8,0	1:2
Разраб.						Лист 1	Листов 1
Проб.							
Т.контр.							
Н.контр.							
Утв.							